


SITE PLAN PENGEMBANGAN
1 : 500

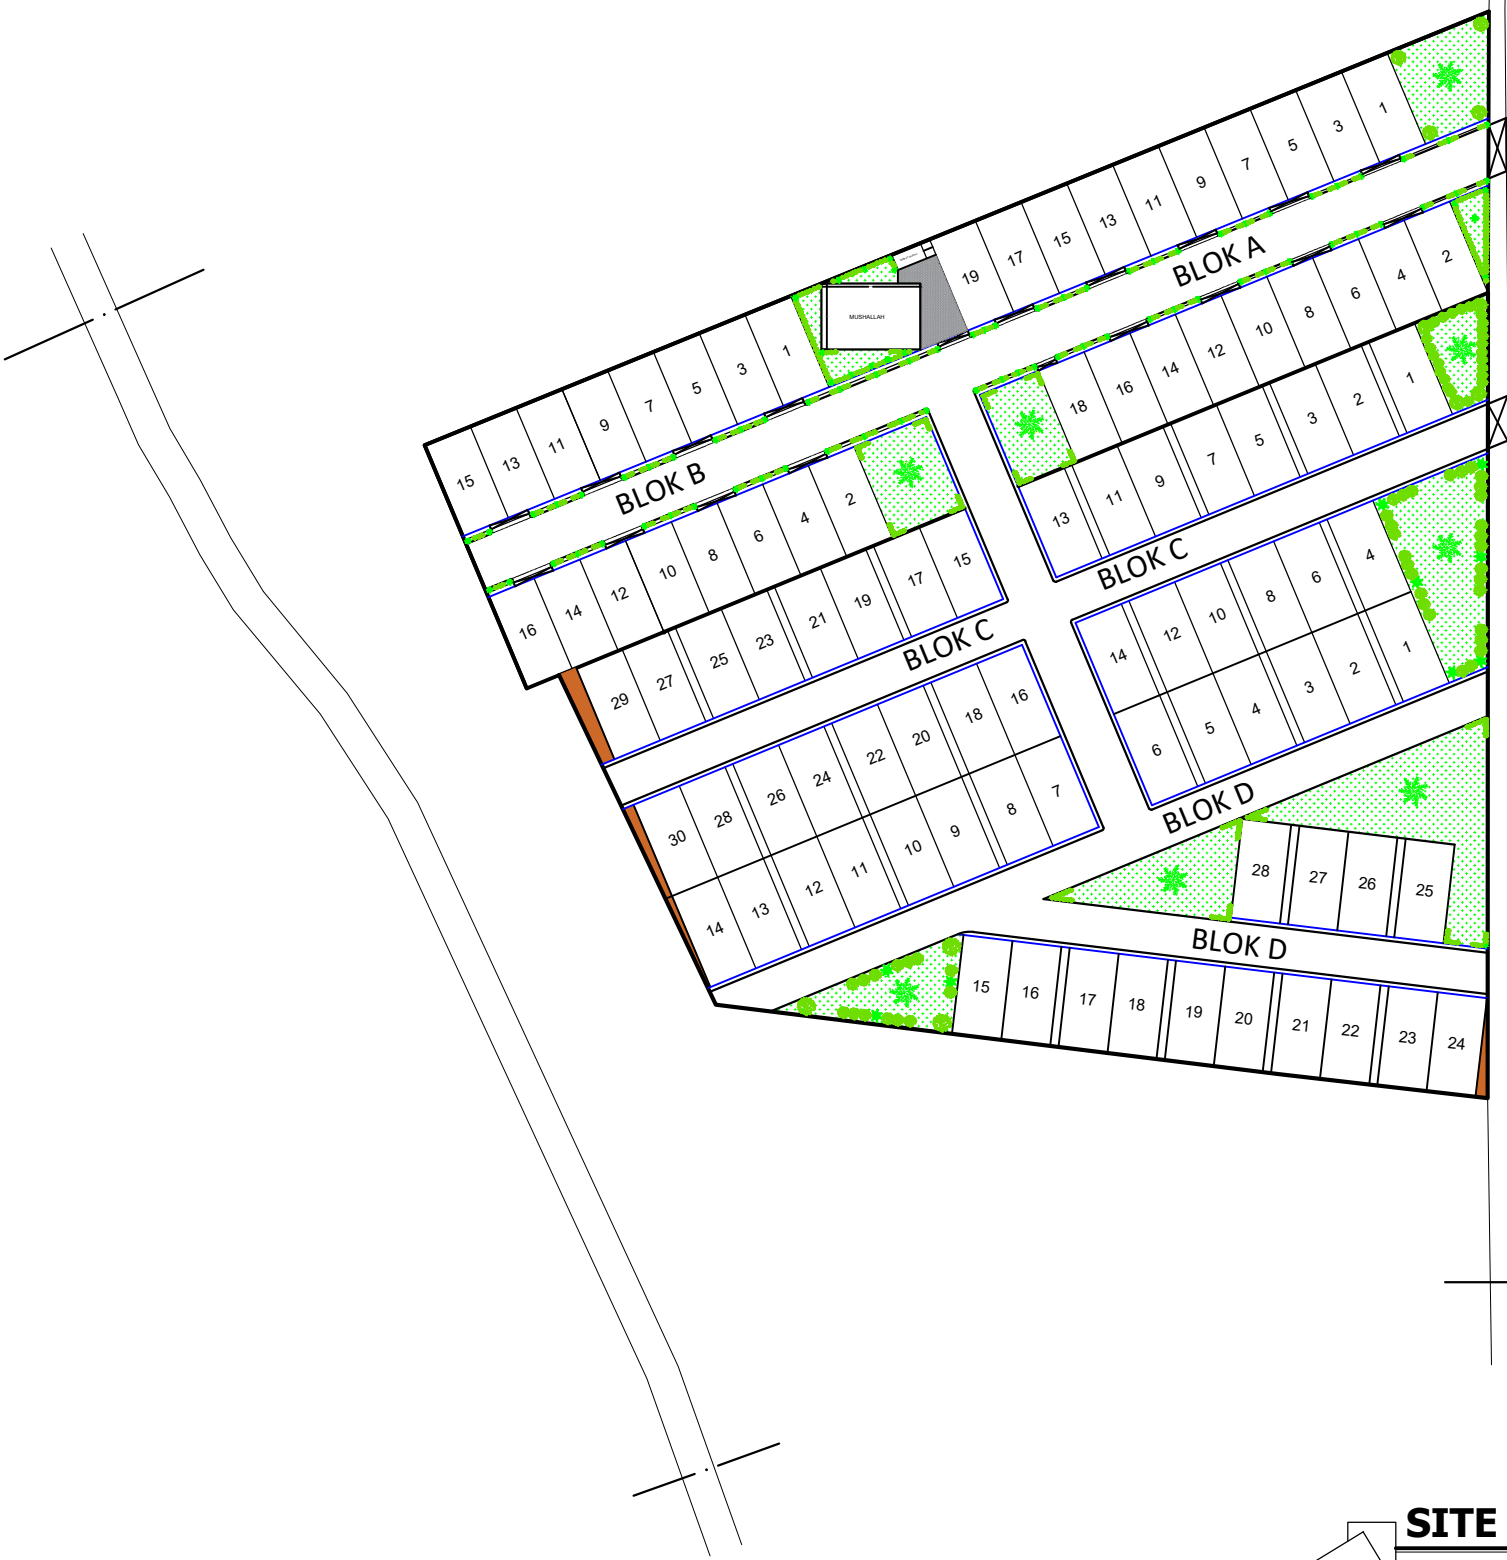

PEMERINTAHAN KAB. MAMUJU TENGAH
DINAS PERUMAHAN RAKYAT DAN KAWASAN
PERMUKIMAN SERTA PERTANAHAN

KEGIATAN

**PEMBANGUNAN
PERUMAHAN**

PEKERJAAN

PENEMBANGAN PEMBANGUNAN
PERUMAHAN
GRIYA BENTENG RESIDEN

LOKASI

DESA TOBADAK
KEC. TOBADAK
KAB. MAMUJU TENGAH

MENGETAHUI :

KEPALA DINAS
PERUMAHAN RAKYAT DAN KAWASAN
PERMUKIMAN SERTA PERTANAHAN

Dr. PAISAL ANWAR, S.S., M.A.P
NIP. 19810822 200901 1 007

DIPERIKSA :

KEPALA BIDANG PERUMAHAN

R. WIWIN ATMAJA J, ST., MT
NIP. 19810321 201001 1 013

TIM TEKNIS	PARAF
JANWAR ISHAK, ST.	
A.ASBULAH AZIS, ST.	
ARIFUDDIN, ST	

PENGEMBANG:

PEMOHON
PT. HAS MUL RESIDENCE

FAHRY PARAWANSA. AP
DIREKTUR

TIM PERENCANA:		PARAF
DRAFTER	ANDI DARMAWAN, ST	
ARSITEKTUR	ANDI DARMAWAN, ST	
SIPIL		

KET	JMLH.LEMB	LEMB.KE
SITEPLAN	31	02